

តារាងស្រង់តម្លៃការសាងសង់

Bill of Quantities Construction (BoQC)

ប្រភេទការសាងសង់/Type Construction Building: ខ្នងអណ្តូងជម្រៅចន្លោះ ៥០-១០០ ម៉ែត្រ មានទឹកចាប់ពី៣ម៉ែត្រគឺបក្នុង១ម៉ែត្រ និងតេស្តគុណភាពទឹកស្អាតដោយក្រសួងអភិវឌ្ឍន៍ជនបទ។
 Drilling wells between 50-100 meters deep, with a water yield of 3 cubic meters per hour, and testing water quality standards of the Ministry of Rural Development.

លក្ខណៈបច្ចេកទេសសំណង់/Construction Specification: ខ្នងថ្ម ឬខ្នងដី ដោយប្រើទុរយោង ១២៥មម ដើមមានជម្រៅចន្លោះ ៥០-១០០ ម៉ែត្រ មានទឹកចាប់ពី៣ម៉ែត្រគឺបក្នុង១ម៉ែត្រ និងតេស្តគុណភាពទឹកស្អាតដោយក្រសួងអភិវឌ្ឍន៍ជនបទ។ Eath or rock drilling wells between 50-100 meters deep, with a water yield of 3 cubic meters per hour, and testing water quality standards of the Ministry of Rural Development.

ចំនួនសំណង់/Number of Construction Building: 5

ល/ No.	ការពិពណ៌នា/ Descriptions	ឯកតា/ Units	បរិមាណ/ Quantity	តម្លៃឯកតា/Unit Cost (USD)	តម្លៃសរុប/Total Costs (USD)
ការខ្នងដាក់បំពង់ទំហំ ១២៥មម (Drilling using 125mm of PVC Pipe)					
1	ខ្នងជម្រៅអណ្តូងជាមធ្យម (ពី ៥០ម ទៅ ១០០ម)Earth drill and rock drill - 50-100m	ម/m	65		
2	ទុរយោងខកាត់ ៥អ៊ីង កម្រាស់ 0.85mm (insert PVC piped with 5 inch diameter, 0.85mm thickness)	ម/m	55		
3	ទុរយោងចម្រោះខ្យងមធ្យមខកាត់ ៤អ៊ីង កម្រាស់ 0.85mm (insert PVC for - PVC 4inch, 0.85mm thickness)	ម/m	10		
4	គ្រួស/ខ្យងចម្រោះ:sand/gravel for filter	ម ^៣ /m3	1		
5	ផ្តុំសំអាតអណ្តូង (well cleaning)	ម៉ោង/hour	3		
6	តម្លៃពលកម្មខ្នង (labour cost for drilling work)	កន្លែង/site	1		
7	តេស្តគុណភាពទឹក១៧ប៉ារ៉ាម៉ែត្រ Water quality Testing 17 parameter	សំណាក/Sample	1		
				សរុប/Total:	
				ពន្ធលើតម្លៃបន្ថែម ១០% / VAT 10%:	
				សរុបចុងក្រោយ/ Grand total:	

ចំណាំ: សូមផ្តល់វិញ្ញាបនបត្រចុះបញ្ជីពាណិជ្ជកម្ម និងវិញ្ញាបនបត្រចុះបញ្ជីពន្ធ នៅពេលអាករលើតម្លៃបន្ថែមត្រូវបានអនុវត្ត


Note: Please provide Business Registration Certificate and Tax Registration Certificate when VAT is applied.

រយៈពេលសាងសង់ / Construction Period:
រយៈពេលធានាសំណង់ / Building Warranty Period:
សុពលភាពតម្លៃ BoQC / BoQC Price Validity:
លក្ខខណ្ឌបង់ប្រាក់ / Term of Payment:


ហត្ថលេខាអ្នកសាងសង់ Signature's constructor
ឈ្មោះ/Name: ទូរស័ព្ទ/Tel: កាលបរិច្ឆេទ/Date:


ហត្ថលេខាអ្នកទទួល Signature's receiver
ឈ្មោះ/Name: មុខតំណែង/Position: កាលបរិច្ឆេទ/Date:

ប្លង់អណ្តូងខ្នងដី Earth drill
មាត្រដ្ឋាន Scale 1:20

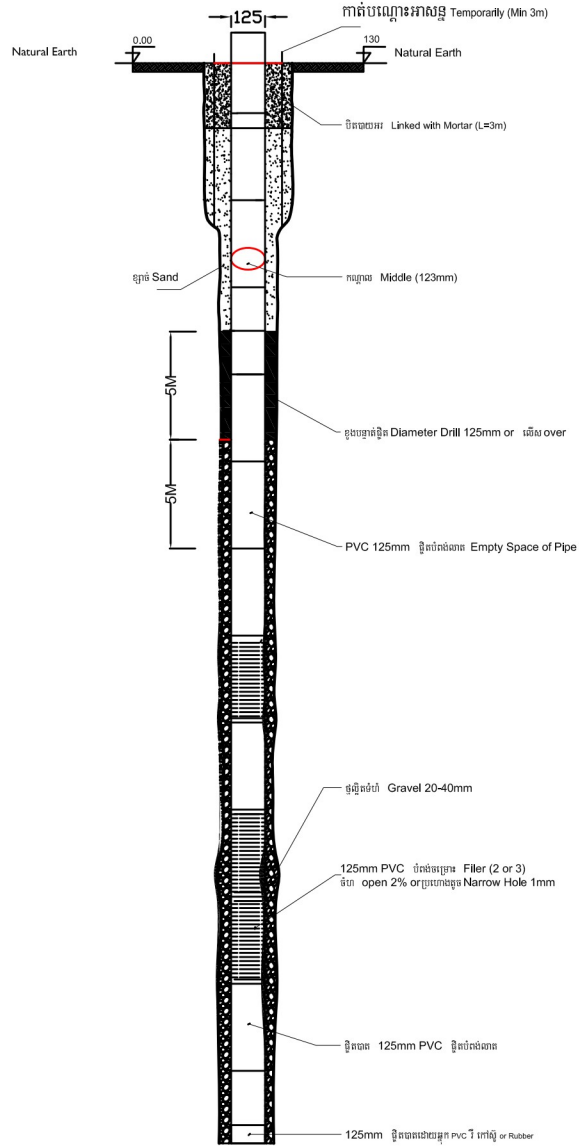

ប្លង់ខ្នងថ្ម Rock drill
មាត្រដ្ឋាន Scale 1:20

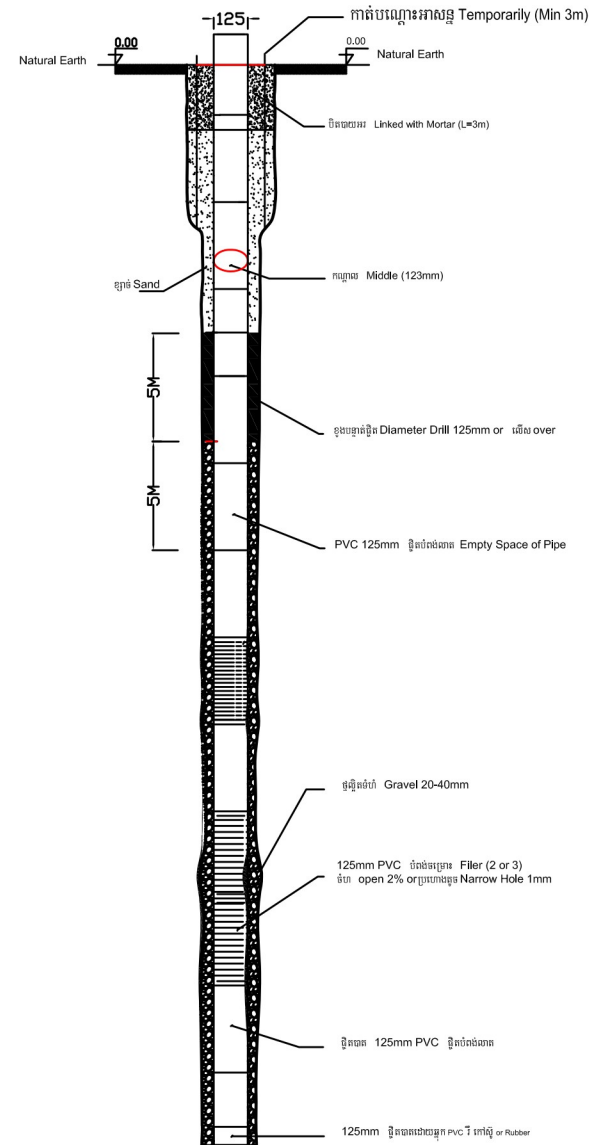

N0	Design group	Name	Signature	Date	# 17, St. 185, Tumnupteuk, Boeung Kenkong, Phnom Penh, Cambodia www.fh.org	 អណ្តូងទឹកស្អាត Drilled Borehole	
1	Drawn by	Khem Move, WASH Technical Specialist				ប្លង់អណ្តូង ទឹកស្អាត និងអនាម័យ	
2	Reviewed by					មាត្រដ្ឋាន Scale: 1: 20	ទំព័រ Page 01 of 01
3	Approved by						